


Na pracownię RTG Zamawiający planuje przeznaczyć Gabinet A lub Gabinety B+C razem (ściana pomiędzy nimi do wyburzenia).
Rozrysowane pomieszczenia znajdują się na poziomie parteru. Wszystkie ściany wykonane z bloczków z betonu komórkowego o grubościach podanych na rysunku.
Poniżej gabinetów B oraz C znajduje się podpiwniczenie techniczne, nieużytkowe z pomieszczeniem przyłączy.
Piętro wyżej znajdują się gabinety lekarskie.
Strop między podpiwniczeniem, a parterem monolityczny, gr. 16cm + ocieplenie + wylewka betonowa 5mc.
Strop między parterem, a piętrem I wykonany z płyt żerańskich gr. 20cm, na nich ocieplenie 5cm, wylewka betonowa 5cm oraz gres 2cm.
Wentylacja grawitacyjna. Wysokość pomieszczeń 307cm. Brak sufitów podwieszanych.
Budynek zasilany jest z dwóch przyłączy kablowych trójfazowych na oddzielnych licznikach, każde o mocy 20kW .

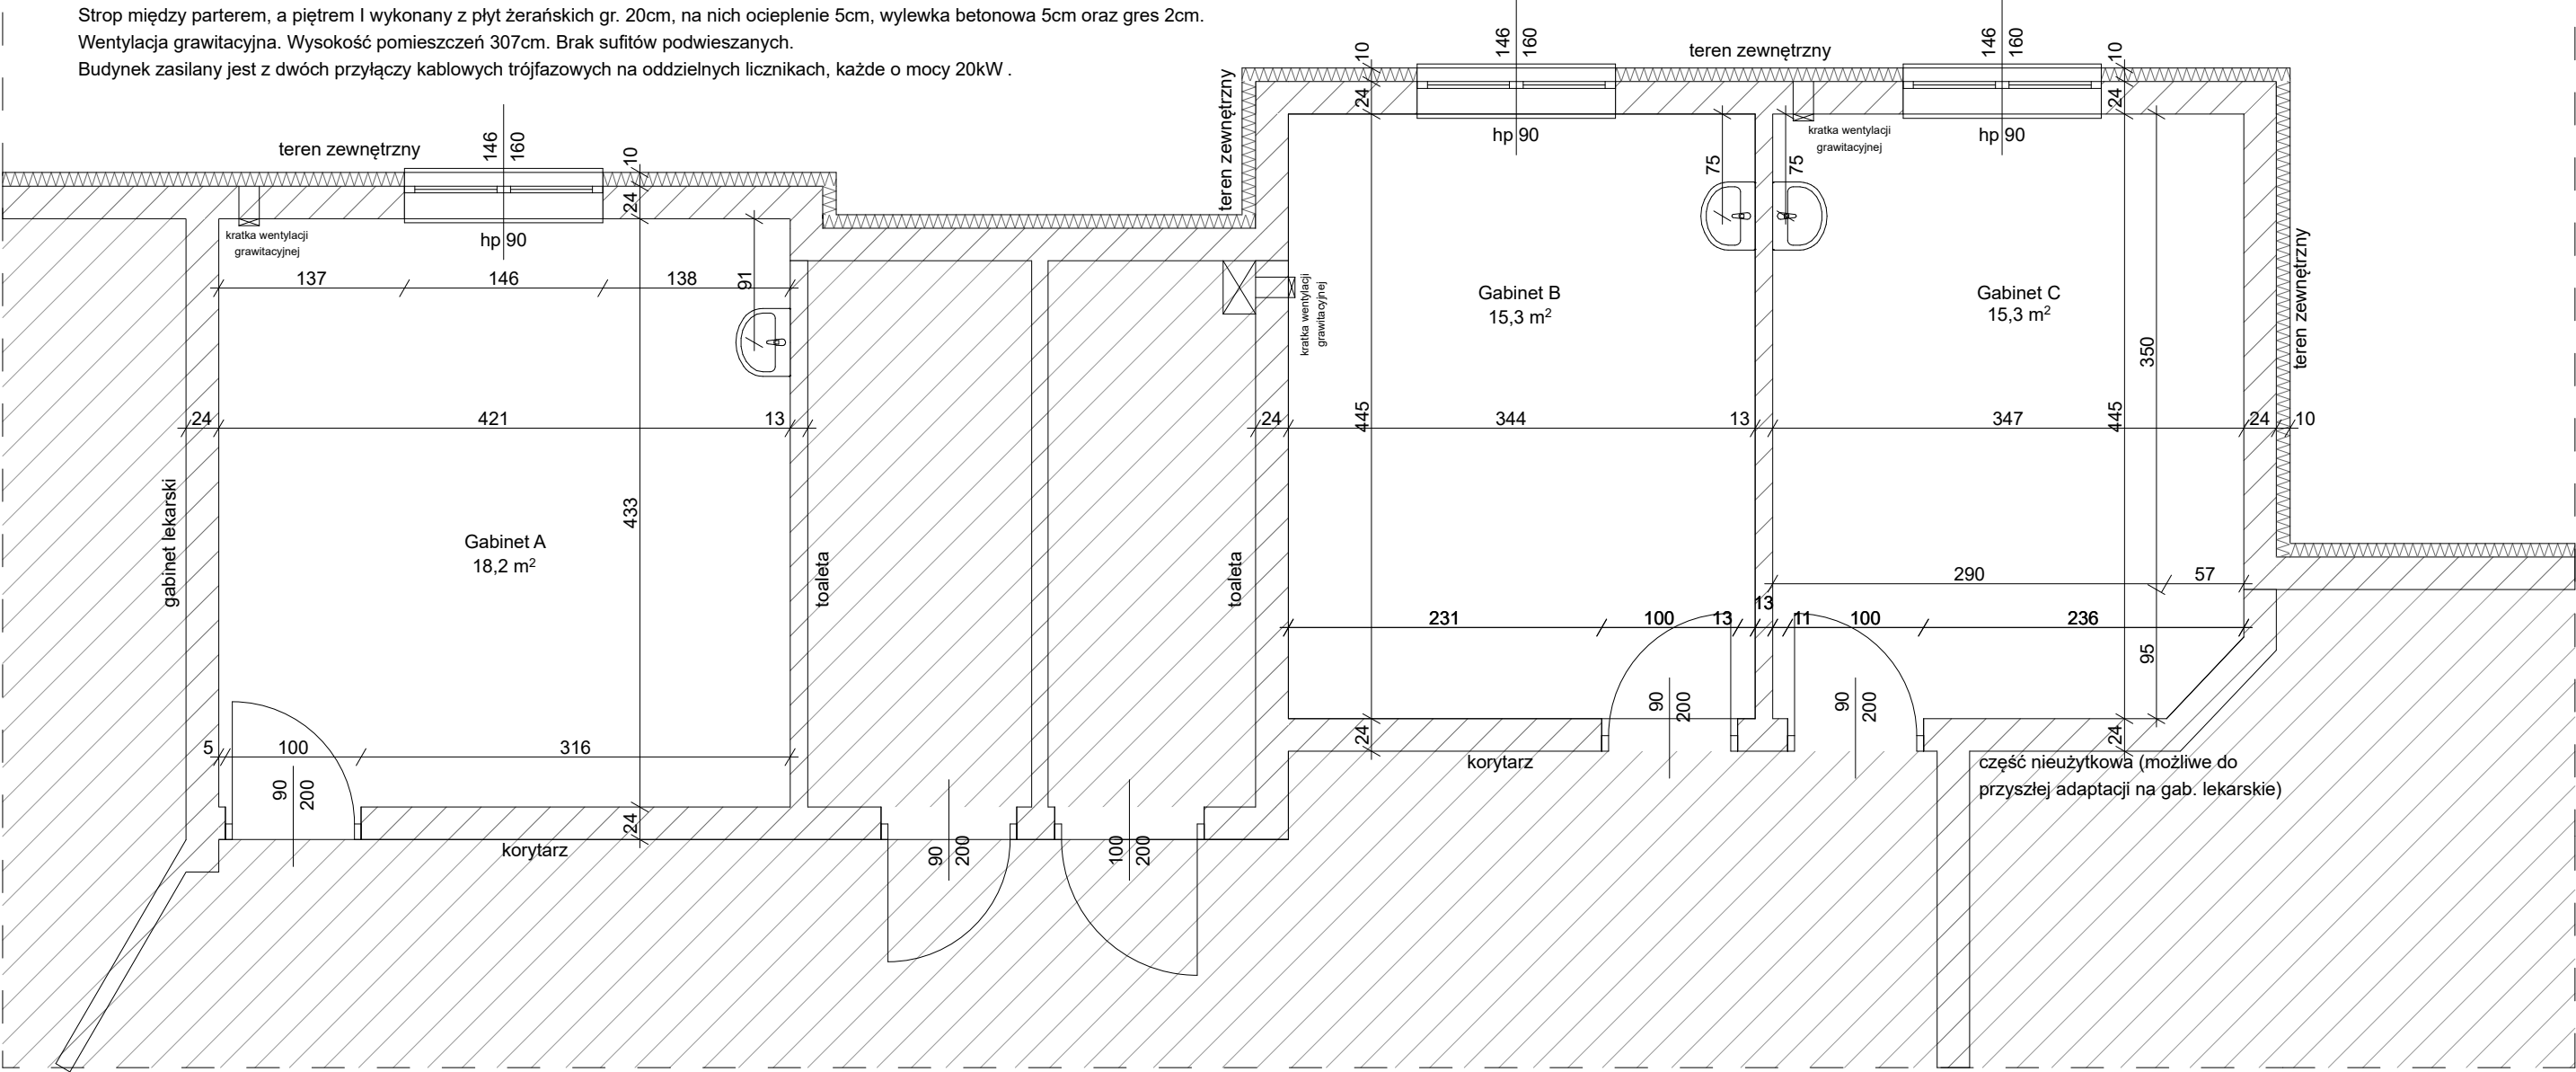

Investor:

GRUPA

ZDROWIE

"MED-JAR" Sp. z o.o.

ul. Armii Krajowej 2A
09-410 Płock

Nazwa rysunku:

Rzut pomieszczeń do adaptacji pod RTG

Wykonał:

Jakub Misztal

Nr rys.:

1

Skala:

1:50

Data:

21.01.2026